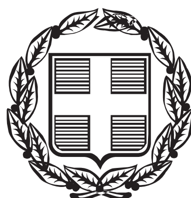


ΕΦΗΜΕΡΙΣ ΤΗΣ ΚΥΒΕΡΝΗΣΕΩΣ
ΤΗΣ ΕΛΛΗΝΙΚΗΣ ΔΗΜΟΚΡΑΤΙΑΣ

ΤΕΥΧΟΣ ΤΕΤΑΡΤΟ — Αρ. Φύλλου 403

8 Σεπτεμβρίου 2014

ΠΕΡΙΕΧΟΜΕΝΑ

ΑΠΟΦΑΣΕΙΣ

ΑΠΟΦΑΣΕΙΣ

Αριθμ. οικ. 61082 (1)

Επικύρωση των οριογραμμών τμήματος του υδατορέματος στα όρια του Οικισμού «Κώστου» του Δήμου Πάρου νήσου Πάρου Νομού Κυκλάδων που διέρχεται στα όρια της ιδιοκτησίας Αννέτας Χατσίου και Ρικάρδου Φαριά.

Ο ΓΕΝΙΚΟΣ ΓΡΑΜΜΑΤΕΑΣ
ΑΠΟΚΕΝΤΡΩΜΕΝΗΣ ΔΙΟΙΚΗΣΗΣ ΑΙΓΑΙΟΥ

Έχοντας υπόψη:

1. Τις διατάξεις του άρθρου 8 του Ν.3200/55, «Περί διοικητικής αποκέντρωσης».

2. Τις διατάξεις του Ν.2853/16-7-1922 «Περί υδραυλικών εν γένει έργων και αστυνόμευσης των Δημοσίων Υδάτων», όπως αυτές τροποποιήθηκαν με τις αντίστοιχες του Ν.Δ. 10/29-12-1923 και κωδικοποιήθηκαν από τις διατάξεις του Π.Δ. 18/21-3-1924 (ΦΕΚ 61Α).

3. Τις διατάξεις του Ν. 3010/2002 (ΦΕΚ 91/Α/25-4-2002), «Εναρμόνιση του Ν. 1650/1986 με τις οδηγίες 97/11 Ε.Ε. και 96/61 Ε.Ε. και ειδικότερα τις διατάξεις του άρθρου 5 αυτού «Διαδικασία οριοθέτησης και ρυθμίσεις θεμάτων για τα υδατορέματα», όπως αυτό ισχύει.

4. Τις διατάξεις της με αριθμ. πρωτ. 3046/304/3-2-1989 (ΦΕΚ 59Δ΄) απόφασης του Αναπληρωτή Υπουργού ΠΕΧΩΔΕ «Κτιριοδομικός Κανονισμός» και ειδικότερα τις διατάξεις του άρθρου 6 αυτής, «Δόμηση κοντά σε ρέματα».

5. Τις οικείες διατάξεις του Ν. 2503/97 (ΦΕΚ 107 Α΄/30.5.1997) «Διοίκηση, Οργάνωση, Στελέχωση της Περιφέρειας, ρύθμιση θεμάτων για την Τοπική Αυτοδιοίκηση και άλλων διατάξεων», ως ισχύουν.

6. Τις οικείες διατάξεις του Ν. 2508/1997 (ΦΕΚ 124 Α΄/13.6.1997) «Βιώσιμη οικιστική ανάπτυξη των πόλεων και οικισμών της χώρας και άλλων διατάξεων», όπως ισχύει.

7. Τις οικείες διατάξεις του Ν. 2690/1999 (ΦΕΚ 45 Α΄/9-3-1999) «Κύρωση του κώδικα διοικητικής διαδικασίας».

8. Την υπ' αριθμ. 33/1998 εγκύκλιο του ΥΠΕΧΩΔΕ «Αστυνόμευση ρεμάτων και συντήρηση αντιπλ/κών έργων», ως ισχύει.

9. Τις διατάξεις του Ν. 3852/2010 (ΦΕΚ 87Α/7-6-2010) «Νέα Αρχιτεκτονική της Αυτοδιοίκησης και της Αποκεντρωμένης Διοίκησης - Πρόγραμμα Καλλικράτης».

10. Το Ν. 4258/2014 (ΦΕΚ 94/Α/14-4-2014) «Διαδικασία Οριοθέτησης και ρυθμίσεις θεμάτων για τα υδατορέματα-ρυθμίσεις Πολεοδομικής νομοθεσίας και άλλες διατάξεις» και στην περίπτωση τις διατάξεις άρθρου 9 παρ. 2.

11. Τις διατάξεις του Π.Δ/τος 143/2010 (ΦΕΚ 236Α) «Οργανισμός της Αποκεντρωμένης Διοίκησης Αιγαίου».

12. Το με αρ. πρωτ. οικ. 4116/Α.Φ.9/17-5-2011 έγγραφο του Γενικού Γραμματέα Αποκεντρωμένης Διοίκησης Αιγαίου με θέμα «Διαδικασία οριοθέτησης ρεμάτων».

13. Η με αρ. πρωτ. οικ. 7681/Α.Φ.2.6/11-8-2011 Απόφαση του Γενικού Γραμματέα Αποκεντρωμένης Διοίκησης Αιγαίου «Άσκηση αρμοδιοτήτων οριοθέτησης ρεμάτων και λοιπά».

14. Το με αρ. πρωτ. 40719/12-10-2011 έγγραφο Τμήματος Δ΄ Δ/νσης Πολεοδομικού Σχεδιασμού της Γενικής Δ/νσης Πολεοδομίας του ΥΠΕΚΑ.

15. Το με αριθμ. πρωτ. Τ.Υ. 108772/6030/04-11-2013 έγγραφο-εισήγηση της Δ/νσης Τεχνικών Έργων Κυκλάδων της Γενικής Δ/νσης Αναπτυξιακού Προγραμματισμού, Περιβάλλοντος και Υποδομών της Περιφέρειας Νοτίου Αιγαίου με το οποίο διαβιβάστηκε ο φάκελος μελέτης στην Δ/νση ΠΕ.ΧΩ.ΣΧΕ. Νοτίου Αιγαίου της Γενικής Δ/νσης ΧΩ.ΠΕ.ΠΟ. της Αποκεντρωμένης Διοίκησης Αιγαίου καθορισμού των οριογραμμών τμήματος του υδατορέματος στα όρια του Οικισμού "Κώστου" του Δήμου Πάρου νήσου Πάρου Νομού Κυκλάδων που διέρχεται στα όρια της ιδιοκτησίας Αννέτας Χατσίου και Ρικάρδου Φαριά με θεωρημένο το τοπογραφικό διάγραμμα στο οποίο χαράσσονται τα όρια αυτού καθώς και την τεχνική έκθεση με τους υδραυλικούς

υπολογισμούς και με το οποίο γνωμοδοτεί θετικά ως προς τον καθορισμό του τμήματος του υδατορέματος.

16. Την με αριθμ. 102/2013 Απόφαση του Δημοτικού Συμβουλίου Δήμου Πάρου νήσου Πάρου με την οποία γνωμοδοτεί θετικά, για την οριοθέτηση του ρέματος στην ιδιοκτησία Αννέτας Χατσίου και Ρικάρδου Φαριά.

17. Τον φάκελο της μελέτης ο οποίος περιέχει Τοπογραφικό Διάγραμμα, Υδραυλική μελέτη, Τεχνική Έκθεση κ.λ.π. θεωρημένα και ελεγμένα αρμοδίως, που διαβιβάστηκε στην Δ/νση ΠΕ.ΧΩ.ΣΧΕ. Νοτίου Αιγαίου της Γενικής Δ/νσης ΧΩ.ΠΕ.ΠΟ. της Αποκεντρωμένης Διοίκησης Αιγαίου.

18. Την αριθμ. Τ.Π. οικ. 5087/22-07-1987 (ΦΕΚ 822/Δ/ 27-08-1987) Απόφαση Νομάρχη Κυκλάδων περί καθορισμού ορίων, όρων και περιορισμών δόμησης των οικισμών:

Α) ΛΕΥΚΩΝ ΚΟΙΝΟΤΗΤΑΣ ΛΕΥΚΩΝ Ν. Πάρου. Β) ΚΩΣΤΟΥ ή ΚΩΣΤΟΥ Ν. Πάρου και κατηγορία αυτών, Ν. Κυκλάδων.

19. Το Π.Δ. (ΦΕΚ 594Δ/13-11-1978) περί χαρακτηρισμού ως παραδοσιακών οικισμών τινών του κράτους κ.λπ. και το γεγονός ότι ο οικισμός Κώστος Πάρου συμπεριλαμβάνεται στους παραδοσιακούς οικισμούς.

20. Το γεγονός ότι από την έρευνα της Υπηρεσίας σε σχέση με το ενδεικτικό περίγραμμα των ορίων του οικισμού στο σχετικό σχεδιάγραμμα οριοθέτησης του παραπάνω σχετικού το τμήμα του υδατορέματος διατρέχει το όριο του οικισμού εφαπτόμενο και ο φυσικός αυτός σχηματισμός ως προκύπτει θεωρείται εκτός του οικισμού.

21. Το γεγονός ότι με την απόφαση αυτή δεν προκαλείται δαπάνη σε βάρος του προϋπολογισμού του Δημοσίου και του Δήμου Πάρου.

22. Την με α.π.: οικ. 81434/9157/31-12-2013 απόφαση Γ.Γ. με Θέμα: «Αναπλήρωση Προϊσταμένου Γενικής Διεύθυνσης Χωροταξικής και Περιβαλλοντικής Πολιτικής της Αποκεντρωμένης Διοίκησης Αιγαίου».

23. Την αριθμ. οικ. 45076/5738/02-10-2012 απόφαση Γεν. Γραμματέα ΑΔΑ (ΦΕΚ 3181/Β/29-11-2012) περί παροχής εξουσιοδότησης πράξεων και εγγράφων «Με εντολή Γενικού Γραμματέα».

24. Το γεγονός ότι με βάση την αριθμ. οικ. 45076/5738/ 02-10-2012 Απόφαση Γεν. Γραμματέα Α.Δ.Α. για Παροχή Εξουσιοδότησης Πράξεων και Εγγράφων (ΦΕΚ 3181/Β/ 29-11-2012), η υπογραφή της Παρούσης ανήκει στον Γενικό Γραμματέα Α.Δ.Α. (τελευταίο εδάφιο άρθρου 2 αυτής).

25. Τη με αριθμ. πράξη 22 της 3/7/2014 της Γενικής Γραμματείας της Κυβέρνησης (ΦΕΚ 375/ Υ.Ο.Δ.Δ./3-7-2014) με την οποία διορίζει τον Σπυρίδωνα Σπυρίδωνα του Δημητρίου στη θέση μετακλητού Γενικού Γραμματέα της Αποκεντρωμένης Διοίκησης Αιγαίου, αποφασίζουμε:

Επικυρώνουμε τις οριογραμμές τμήματος του υδατορέματος στα όρια του Οικισμού "Κώστου" του Δήμου Πάρου νήσου Πάρου Νομού Κυκλάδων που διέρχεται στα όρια της ιδιοκτησίας Αννέτας Χατσίου και Ρικάρδου Φαριά έτσι όπως σημειώνεται με μπλε χρώμα η πολυγωνική γραμμή L1, L2, L3, ... έως και L15 στη μια όχθη και η πολυγωνική γραμμή Β1, Β2, Β3, ... έως και Β15 στην απέναντι της, (τα σημεία της οποίας είναι εξαρτημένα από το Εθνικό Τριγωνομετρικό Δίκτυο) επί του τοπογραφικού Διαγράμματος που υπογράφεται από τον Ηλία Σιαστάθη, Πολιτικό Μηχανικό και έχει θεωρηθεί στις 03-12-2012 από την Δ/νση Τεχνικών Έργων Κυκλάδων της Γενικής Δ/νσης Αναπτυξιακού Προγραμματισμού, Περιβάλλοντος και Υποδομών της Περιφέρειας Νοτίου Αιγαίου και συνοδεύει την μελέτη και τεχνική έκθεση καθορισμού οριογραμμών του τμήματος του υδατορέματος αυτού θεωρημένη στις 03-12-2012 από την παραπάνω Υπηρεσία.

Η απόφαση αυτή να δημοσιευθεί στην Εφημερίδα της Κυβερνήσεως και η ισχύς αρχίζει από την ημερομηνία δημοσίευσης.

Πειραιάς, 26 Αυγούστου 2014

Ο Γενικός Γραμματέας
Αποκεντρωμένης Διοίκησης
ΣΠΥΡΙΔΩΝ ΣΠΥΡΙΔΩΝ

4104100

4104080

4104060

4104040

4104020

Δ6

Δ5

Υδατόπτωση

1/Π

1/Π

ΔΡΟΜΟΣ ΠΛΑΤΟΥΣ 3,00-4,00μ.


160.00

157.50

ΕΛΕΓΧΘΗΚΕ
Πάρος, 28/09/2012



ΤΟ ΠΑΡΟΝ
ΣΥΝΟΔΕΥΕΙ ΤΗΝ ΜΕ ΑΡΙΘ. ΠΡΩΤ.
Δ.Π.οικ. 6082 / 26-8-2014
ΑΠΟΦΑΣΗ ΤΗΣ Δ/ΝΣΗΣ
ΠΕ.ΧΩ. ΝΟΤΙΟΥ ΑΙΓΑΙΟΥ

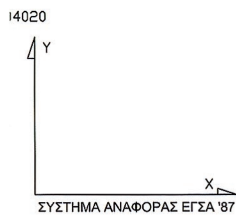

Y

X

ΣΥΣΤΗΜΑ ΑΝΑΦΟΡΑΣ ΕΓΣΑ '87

ΕΘΝΙΚΟ ΤΥΠΟΓΡΑΦΕΙΟ
Για τεχνικούς λόγους στο σχεδιάγραμμα, έγινε σμίκρυνση, κατά ποσοστό 42%


ΥΠΟΜΝΗΜΑ ΣΥΜΒΟΛΩΝ

ΚΟΛΩΝΑ ΔΕΗ	
ΚΟΛΩΝΑ ΟΤΕ	
ΞΕΡΟΛΙΘΙΑ	
ΣΥΡΜΑΤΟΠΛΕΞΗ	—×—
ΟΡΙΟ ΡΕΜΜΑΤΟΣ	
ΓΡΑΜΜΗ ΠΛΗΜΜΥΡΑΣ	
ΒΑΘΕΙΑ ΓΡΑΜΜΗ	
ΤΕΧΝΙΚΟ ΕΡΓΟ ΑΝΤΙΣΤΗΡΙΞΗΣ	
ΚΤΗΡΙΟ	1/Π
ΔΕΝΤΡΟ	

ΣΥΝΤΕΤΑΓΜΕΝΕΣ ΚΟΡΥΦΩΝ ΟΙΚΟΠΕΔΟΥ

ΚΟΡΥΦΗ	X	Y
Α	608146.25	4104012.44
Β	608129.26	4104029.69
Γ	608123.44	4104036.15
Δ	608122.47	4104037.23
Ε	608116.64	4104042.83
Ζ	608101.34	4104070.32
Η	608141.32	4104067.25
Θ	608148.22	4104064.73
Ι	608177.96	4104056.77
Κ	608166.34	4104044.61

608060 608080 608100

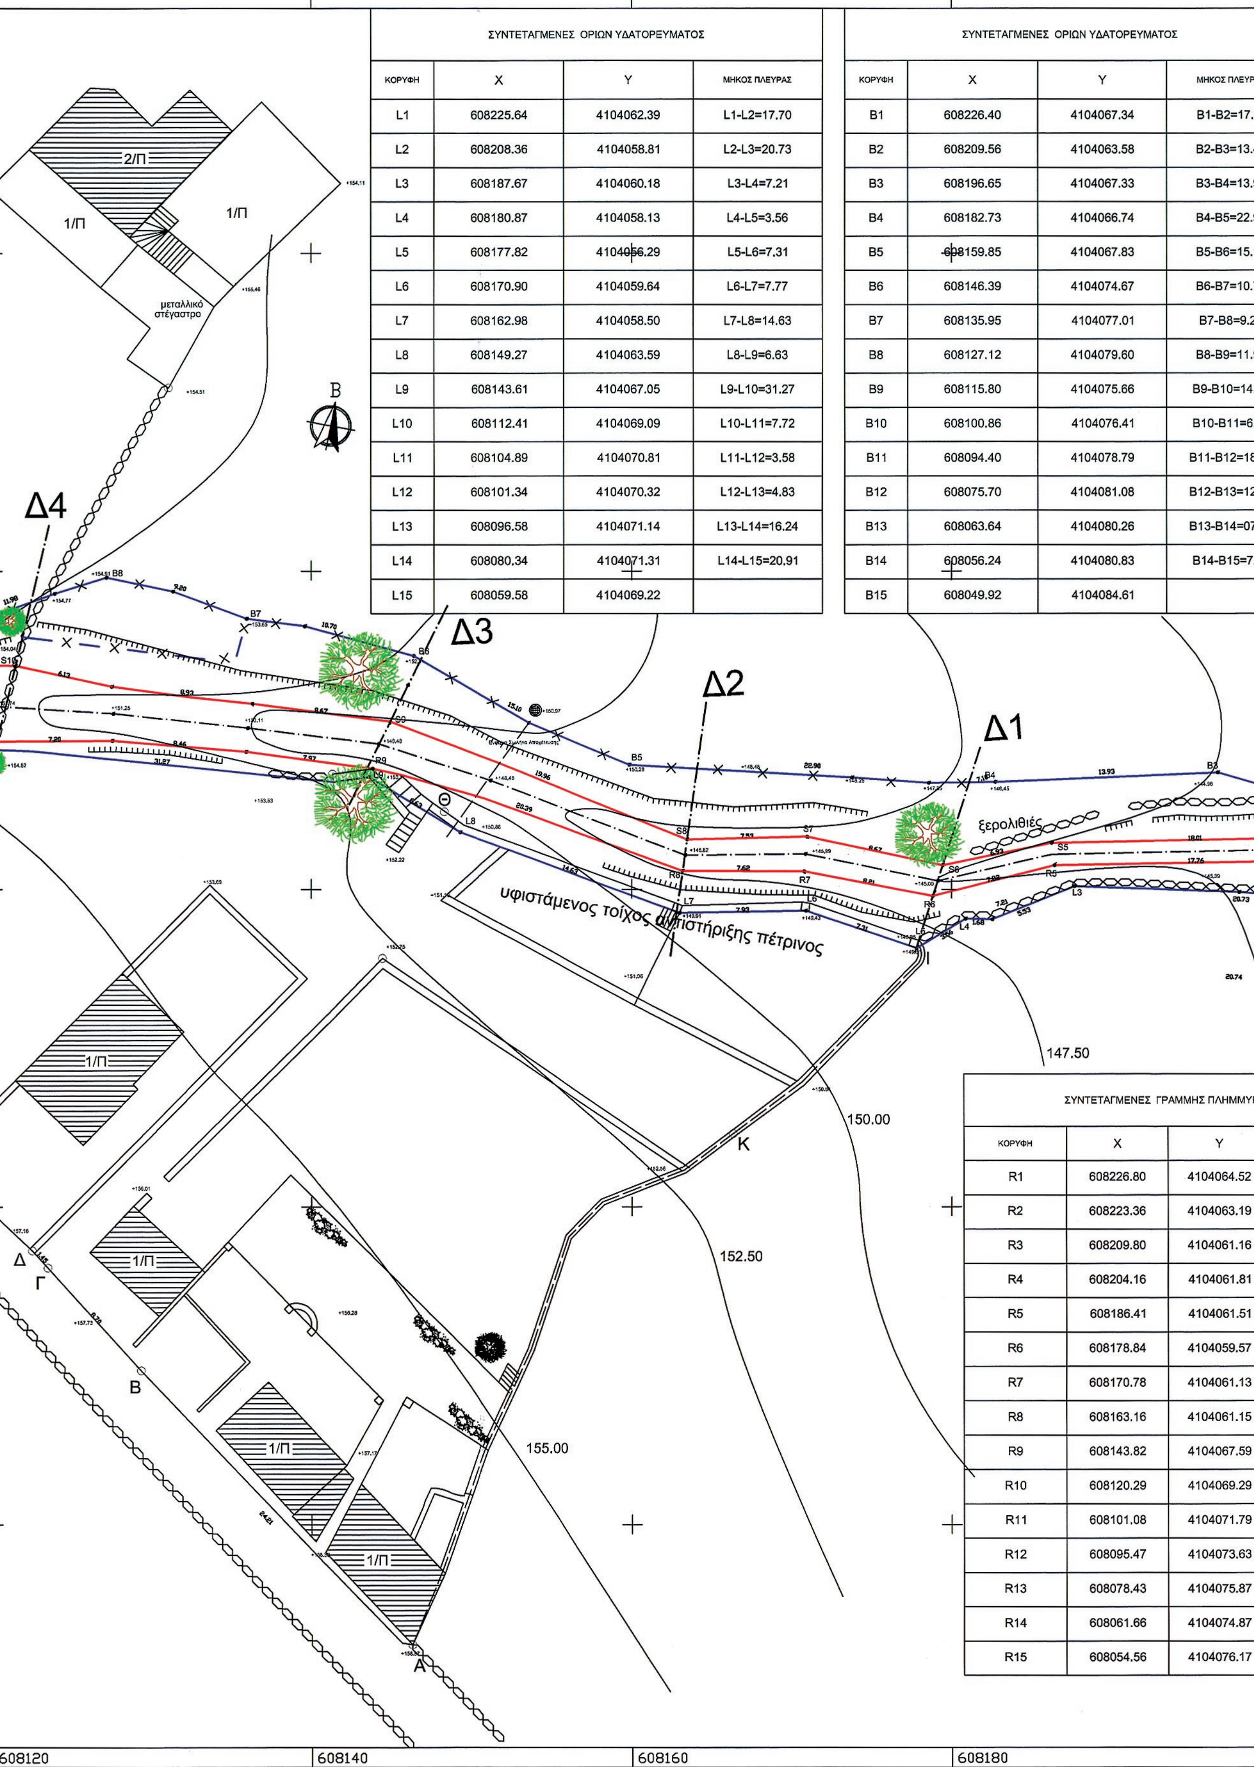

ΣΥΝΤΕΤΑΓΜΕΝΕΣ ΟΡΙΩΝ ΥΔΑΤΟΡΕΥΜΑΤΟΣ


ΚΟΡΥΦΗ	X	Y	ΜΗΚΟΣ ΠΛΕΥΡΑΣ
L1	608225.64	4104062.39	L1-L2=17.70
L2	608208.36	4104058.81	L2-L3=20.73
L3	608187.67	4104060.18	L3-L4=7.21
L4	608180.87	4104058.13	L4-L5=3.56
L5	608177.82	4104056.29	L5-L6=7.31
L6	608170.90	4104059.64	L6-L7=7.77
L7	608162.98	4104058.50	L7-L8=14.63
L8	608149.27	4104063.59	L8-L9=6.63
L9	608143.61	4104067.05	L9-L10=31.27
L10	608112.41	4104069.09	L10-L11=7.72
L11	608104.89	4104070.81	L11-L12=3.58
L12	608101.34	4104070.32	L12-L13=4.83
L13	608096.58	4104071.14	L13-L14=16.24
L14	608080.34	4104071.31	L14-L15=20.91
L15	608059.58	4104069.22	

ΣΥΝΤΕΤΑΓΜΕΝΕΣ ΟΡΙΩΝ ΥΔΑΤΟΡΕΥΜΑΤΟΣ

ΚΟΡΥΦΗ	X	Y	ΜΗΚΟΣ ΠΛΕΥΡ
B1	608226.40	4104067.34	B1-B2=17.
B2	608209.56	4104063.58	B2-B3=13.
B3	608196.65	4104067.33	B3-B4=13.
B4	608182.73	4104066.74	B4-B5=22.
B5	608159.85	4104067.83	B5-B6=15.
B6	608146.39	4104074.67	B6-B7=10.
B7	608135.95	4104077.01	B7-B8=9.2
B8	608127.12	4104079.60	B8-B9=11.
B9	608115.80	4104075.66	B9-B10=14.
B10	608100.86	4104076.41	B10-B11=6.
B11	608094.40	4104078.79	B11-B12=18
B12	608075.70	4104081.08	B12-B13=12
B13	608063.64	4104080.26	B13-B14=07
B14	608056.24	4104080.83	B14-B15=7.
B15	608049.92	4104084.61	

ΣΥΝΤΕΤΑΓΜΕΝΕΣ ΓΡΑΜΜΗΣ ΠΛΗΜΜΥΡ

ΚΟΡΥΦΗ	X	Y
R1	608226.80	4104064.52
R2	608223.36	4104063.19
R3	608209.80	4104061.16
R4	608204.16	4104061.81
R5	608186.41	4104061.51
R6	608178.84	4104059.57
R7	608170.78	4104061.13
R8	608163.16	4104061.15
R9	608143.82	4104067.59
R10	608120.29	4104069.29
R11	608101.08	4104071.79
R12	608095.47	4104073.63
R13	608078.43	4104075.87
R14	608061.66	4104074.87
R15	608054.56	4104076.17

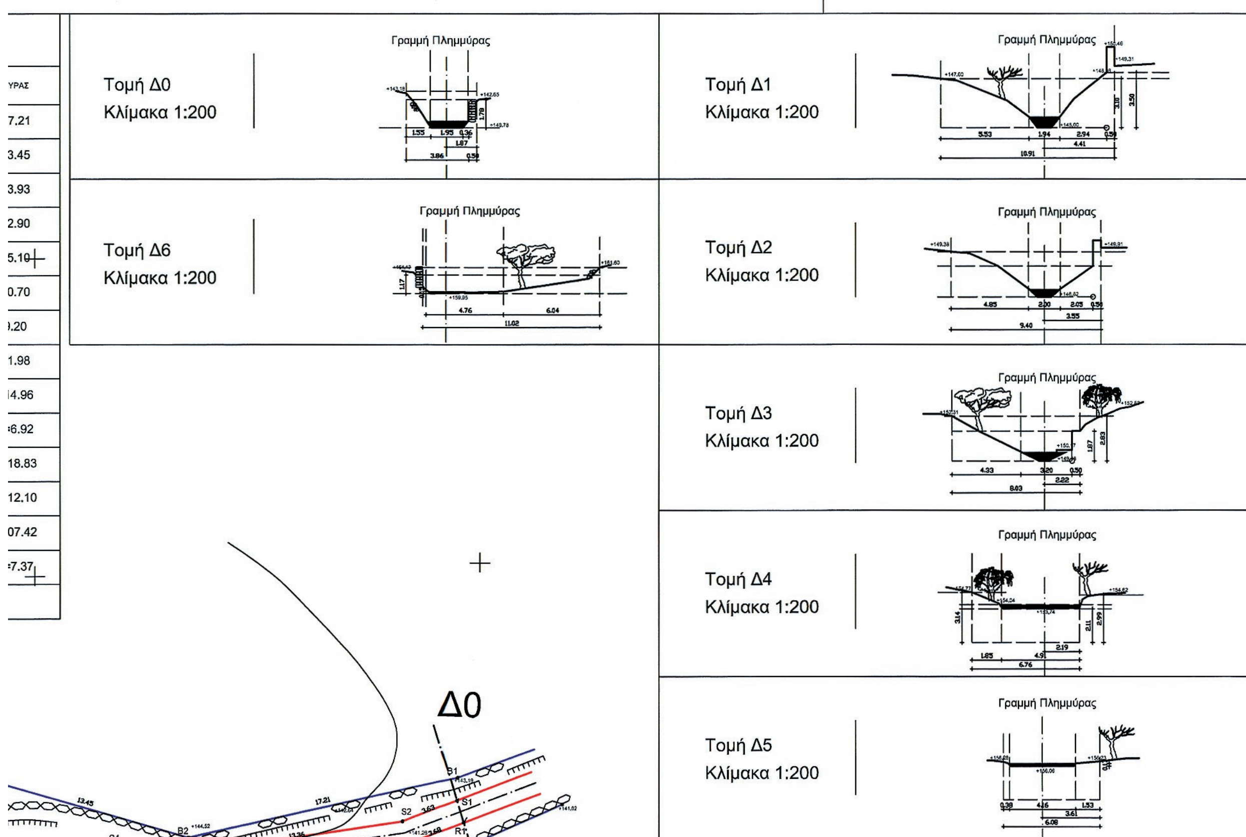

145.00

142.50

...ΥΡΑΣ R	
	ΜΗΚΟΣ ΠΛΕΥΡΑΣ
2	R1-R2=3.68
9	R2-R3=13.71
6	R3-R4=5.68
1	R4-R5=17.76
1	R5-R6=7.82
7	R6-R7=8.21
3	R7-R8=20.63
5	R8-R9=20.39
9	R9-R10=23.63
9	R10-R11=18.66
9	R11-R12=5.91
3	R12-R13=17.19
7	R13-R14=16.81
7	R14-R15=7.22
7	

ΣΥΝΤΕΤΑΓΜΕΝΕΣ ΓΡΑΜΜΗΣ ΠΛΗΜΜΥΡΑΣ S

ΚΟΡΥΦΗ	X	Y	ΜΗΚΟΣ ΠΛΕΥΡΑΣ
S1	608226.37	4104065.92	S1-S2=3.63
S2	608222.99	4104064.61	S2-S3=13.36
S3	608209.77	4104062.63	S3-S4=5.58
S4	608204.23	4104063.27	S4-S5=18.01
S5	608186.22	4104062.91	S5-S6=6.93
S6	608179.45	4104061.50	S6-S7=8.67
S7	608170.97	4104063.31	S7-S8=7.53
S8	608163.44	4104063.13	S8-S9=19.96
S9	608144.90	4104070.53	S9-S10=23.73
S10	608121.46	4104074.05	S10-S11=20.81
S11	608100.78	4104075.94	S11-S12=6.92
S12	608094.37	4104078.54	S12-S13=18.83
S13	608075.70	4104080.78	S13-S14=12.04
S14	608063.70	4104079.82	S14-S15=7.35
S15	608056.35	4104080.33	

Elias Siastathis
Τεχνικό Γραφείο
ΑΔΕΙΑ - ΜΕΛΕΤΗ - ΚΑΤΑΣΚΕΥΗ
Ηλίας Α. Σιαστάθης
Διπλώματουχος Πολ. Μηχανικός
MSc University of Brighton, UK
Κεντρικό Γραφείο:Επτανήσου 21 Άλιμος, 174 55, Αθήνα
Υποκαταστημα: Αγ. Νικόλαος, Πίσω Λιβάδι, 84400, Πάρος
210-9844225, 6942473098, 210-9810512
email: i-siastathis@teemail.gr

εργοδότης	ΑΝΝΕΤΑ ΧΑΤΣΙΟΥ- ΡΙΚΑΡΔΟ ΦΑΡΙΑΣ
έργο	ΕΛΕΓΧΟΣ ΕΠΑΡΚΕΙΑΣ ΡΕΜΑΤΟΣ ΜΕ ΤΕΧΝΙΚΑ ΕΡΓΑ ΕΦΑΠΤΟΜΕΝΟ ΣΤΟ ΟΙΚΟΠΕΔΟ Ρ. ΦΑΡΙΑΣ - Α. ΧΑΤΣΙΟΥ ΣΤΟ ΟΡΙΟ ΟΙΚΙΣΜΟΥ ΚΩΣΤΟΥ ΔΗΜΟΥ ΠΑΡΟΥ
τοποθεσία	ΟΙΚΙΣΜΟΣ ΚΩΣΤΟΥ, Δ.Δ. ΚΩΣΤΟΥ, ΔΗΜΟΣ ΠΑΡΟΥ
μελετητης	ΗΛΙΑΣ ΣΙΑΣΤΑΘΗΣ - Πολ. Μηχανικός MSc

θέμα σχεδίου

ΓΡΑΜΜΕΣ ΠΛΗΜΜΥΡΑΣ & ΤΟΜΕΣ ΕΔΑΦΟΥΣ

αριθμός σχεδίου: **P3**

κλίμακες	1:200
ημερομηνία	15/08/2012
κωδικός μελέτης	001

σφραγίδα - υπογραφή

ΗΛΙΑΣ ΑΘ. ΣΙΑΣΤΑΘΗΣ
ΠΟΛΙΤΙΚΟΣ ΜΗΧΑΝΙΚΟΣ Ε.Μ.Π.
MSc UNIVERSITY OF BRIGHTON U.K.
ΜΕΛΟΣ Τ.Ε.Ε. ΑΡΙΘ. ΜΗΤΡΩΟΥ 101142
ΕΠΤΑΝΗΣΟΥ 21 - ΑΛΙΜΟΣ Τ.Κ. 174 55
ΤΗΛ/ΝΑ: 210-9844225 & 6942-473098
Α.Φ.Μ. 076703582 - Δ.Ο.Υ. Π. ΦΑΛΗΡΟΥ

ΘΕΩΡΗΘΗΚΕ 3-12-12
Ο/Η ΠΡΟΪΣΤΑΜΕΝ... ΤΗΣ ΔΙΕΥΘΥΝΣΗΣ ...ΕΡΓΩΝ ΚΥΚΛΑΔΩΝ
ΣΥΜΕΟΠΟΥΛΟΥ ΑΔΑΜΑΝΤΙΑ
ΠΟΛ. ΜΗΧΑΝΙΚΟΣ Α' Β

608200	608220

Αριθμ. 107084/3274 (2)

Κήρυξη εκτάσεως ως αναδασωτέας, εμβαδού 411,70 τ.μ. στη θέση «Στρογγυλό Λάκκωμα» οικισμού Πλατάνου, Τ.Κ. Κομπηγαδίου, ΔΕ Φαρρών, Δήμου Ερυμάνθου, Π.Ε. Αχαΐας.

Ο ΓΕΝΙΚΟΣ ΓΡΑΜΜΑΤΕΑΣ
ΑΠΟΚΕΝΤΡΩΜΕΝΗΣ ΔΙΟΙΚΗΣΗΣ
ΠΕΛΟΠΟΝΝΗΣΟΥ, ΔΥΤΙΚΗΣ ΕΛΛΑΔΑΣ ΚΑΙ ΙΟΝΙΟΥ

Έχοντας υπόψη :

1. Τις διατάξεις των άρθρων 24 παρ. 1 και 117 παρ. 3 του Συντάγματος της Ελλάδας.

2. Τις διατάξεις του Ν. 3200/1955 «Περί διοικητικής αποκέντρωσης όπως αυτές τροποποιήθηκαν μεταγενέστερα».

3. Τις διατάξεις του Ν. 3852/2010 «Νέα Αρχιτεκτονική της Αυτοδιοίκησης και της Αποκεντρωμένης Διοίκησης - Πρόγραμμα Καλλικράτης».

4. Τις διατάξεις του Π.Δ. 139/2010 «Οργανισμός της Αποκεντρωμένης Διοίκησης Πελοποννήσου, Δυτικής Ελλάδας και Ιονίου».

5. Τις διατάξεις των άρθρων 37, 38 παρ. 1, 41 παρ. 1 και 3 του Ν. 998/1979 «Περί προστασίας δασών και δασικών εν γένει εκτάσεων».

6. Τις διατάξεις του άρθρου 120 του Ν.1892/1990 «Για τον εκσυγχρονισμό και την ανάπτυξη και άλλες διατάξεις».

7. Τις υπ' αριθ. 160417/1180/08-07-1980 και 182447/3049/24-09-1980 διαταγές του Υπουργείου Γεωργίας.

8. Την υπ' αριθ. 87214/7741/10-07-2014 αναφορά του Δασαρχείου Πατρών με την οποία προτείνεται η κήρυξη ως αναδασωτέας της αναφερόμενης στο θέμα έκτασης.

9. Τη σύμφωνη γνώμη της Δ/νσης Δασών Αχαΐας, αποφασίζουμε:

Κηρύσσουμε ως Αναδασωτέα, με σκοπό την αποκατάσταση με φυσική αναγέννηση ή τεχνητή αναδάσωση της δασικής βλάστησης που καταλήφθηκε παράνομα, έκταση Δημόσια Δάσους αείφυλλων πλατύφυλλων (πουρνάρια κ.λπ.) με ποσοστό κάλυψης 70-80%, εμβαδού 411,70 τ.μ., στη θέση «Στρογγυλό Λάκκωμα» οικισμού Πλατάνου, Τ.Κ. Κομπηγαδίου, ΔΕ Φαρρών, Δήμου Ερυμάνθου, Π.Ε. Αχαΐας, η οποία αποτελείται και περιγράφεται από τα σημεία 1, 2, 3, 4, 5, 6, 7, 8, 9, 10, 11, 12, 13, 14, 15, 16, 1 όπως αυτά φαίνονται και περιγράφονται στο συνημμένο τοπογραφικό διάγραμμα κλίμακας 1:1000 το οποίο συνοδεύει την παρούσα και έχει όρια:

Βόρεια: Με δημόσια δασική έκταση και δρόμο.

Νότια: Με μη δασική έκταση και μη δασική έκταση.

Ανατολικά: Με δημόσια δασική έκταση.

Δυτικά: Με δημόσια δασική έκταση

Επιτρέπεται υποβολή κατ' αυτής αίτησης ακύρωσης στο οικείο Διοικητικό Εφετείο (άρθρο 47 Ν. 3900/2010 ΦΕΚ/213/τ.Α) μέσα σε προθεσμία (60) ημερών που αρχίζει από την επομένη της δημοσίευσης ή κοινοποίησης της (άρθρο 46 Π.Δ. 18/89 - ΦΕΚ/8/Α΄).

Από τις διατάξεις της απόφασης αυτής δεν προκαλείται δαπάνη σε βάρος του Κρατικού Προϋπολογισμού.

Η απόφαση αυτή να δημοσιευθεί στην Εφημερίδα της Κυβερνήσεως.

Πάτρα, 21 Αυγούστου 2014


Ο Γενικός Γραμματέας
Αποκεντρωμένης Διοίκησης
ΓΕΩΡΓΙΟΣ ΔΙΔΑΣΚΑΛΟΥ

Ανήκει στην αριθμ. 107084/3274/2014 απόφαση Γ.Γ ΑΔΠΔΕ κ' Ι


Τοπογραφικό διάγραμμα έκτασης καλυπτόμενης από αείφυλλα πλατύφυλλα (πουρνάρια) σε ποσοστό 70-80%, εμβαδού 411,70 τ.μ. με στοχεία 1,2,3,4,.....,12,13,14,15,16,1 που καταλήφθηκε δια εκχερσώσεως - διάνοιξη δρόμου τους μήνες Φεβρουάριο με Μάρτιο του έτους 2013 στη θέση "Στρογγυλό Λάκκωμα", περιφέρειας οικισμού Πλατάνου τ.κ.Κομπηγαδίου, Δημοτικής Ενότητας Φαρρών, Δήμου Ερυμάνθου από τον Μάστορα Κωνσταντίνο του Νικολάου

ΚΛΙΜΑΚΑ 1:1000



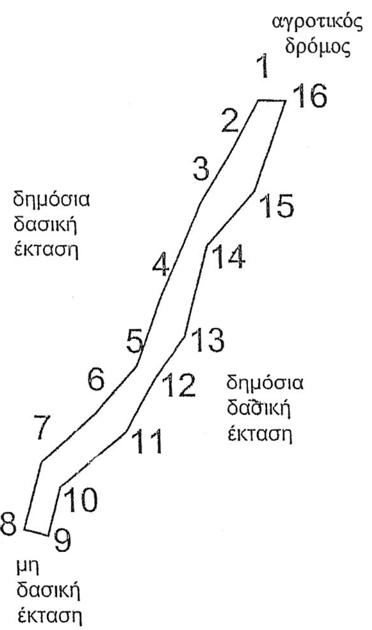

ΧΑΡΤΗΣ ΓΥΣ 1:5.000 υπ' αριθ. 6246/ 6

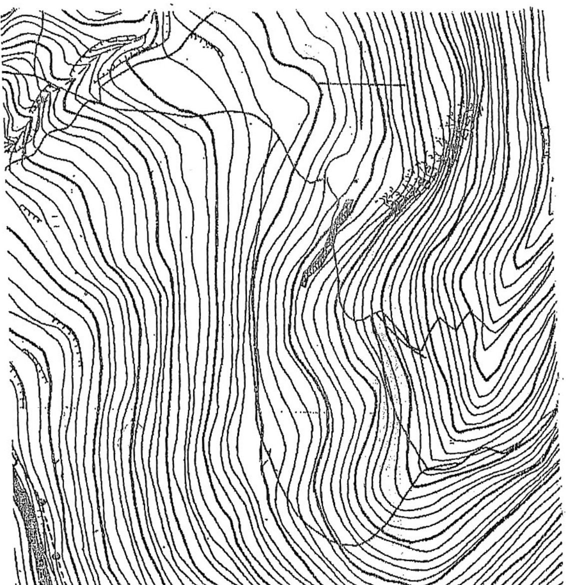

ΣΥΝΤΕΤΑΓΜΕΝΕΣ ΣΗΜΕΙΩΝ

1	313041.92	4212703.76
2	313036.92	4212694.76
3	313031.92	4212686.76
4	313024.92	4212670.76
5	313020.92	4212659.76
6	313013.92	4212651.76
7	313004.92	4212643.76
8	313001.76	4212632.71
9	313005.68	4212631.70
10	313007.92	4212639.76
11	313018.92	4212648.76
12	313023.92	4212657.76
13	313028.92	4212664.76
14	313032.92	4212679.76
15	313040.92	4212688.76
16	313046.37	4212703.74

ΕΘΝΙΚΟ ΤΥΠΟΓΡΑΦΕΙΟ
Για τεχνικούς λόγους στο σχεδιάγραμμα, έγινε σμίκρυνση, κατά ποσοστό 79%

Χαλανδρίτσα, 26-06-2014
Ο Συντάκτης

Χαράλαμπος Αβράμης
Δασοπόνος

Ο Δασάρχης
Σταύρος Βαρβιτσούλης
Δασολόγος

ΘΕΩΡΗΘΗΚΕ
Πάτρα 21-8-2014
Ο Γ.Γ ΑΔΠΔΕ κ' Ι
Τ.Σ.Υ
ΓΕΩΡΓΙΟΣ ΔΙΔΑΣΚΑΛΟΥ

ΕΘΝΙΚΟ ΤΥΠΟΓΡΑΦΕΙΟ

ΕΦΗΜΕΡΙΣ ΤΗΣ ΚΥΒΕΡΝΗΣΕΩΣ

ΤΙΜΗ ΠΩΛΗΣΗΣ ΦΥΛΛΩΝ ΤΗΣ ΕΦΗΜΕΡΙΔΑΣ ΤΗΣ ΚΥΒΕΡΝΗΣΕΩΣ

Σε έντυπη μορφή:

- Για τα Φ.Ε.Κ. από 1 έως 16 σελίδες σε 1 € προσαυξανόμενη κατά 0,20 € για κάθε επιπλέον οκτασέλιδο ή μέρος αυτού.
- Για τα φωτοαντίγραφα Φ.Ε.Κ. σε 0,15 € ανά σελίδα.

Σε μορφή DVD/CD:

Τεύχος	Ετήσια έκδοση	Τριμηνιαία έκδοση	Μηνιαία έκδοση
Α΄	150 €	40 €	15 €
Β΄	300 €	80 €	30 €
Γ΄	50 €	-	-
Υ.Ο.Δ.Δ.	50 €	-	-
Δ΄	110 €	30 €	-

Τεύχος	Ετήσια έκδοση	Τριμηνιαία έκδοση	Μηνιαία έκδοση
Α.Α.Π.	110 €	30 €	-
Ε.Β.Ι.	100 €	-	-
Α.Ε.Δ.	5 €	-	-
Δ.Δ.Σ.	200 €	-	20 €
Α.Ε.-Ε.Π.Ε.	-	-	100 €

- Η τιμή πώλησης μεμονωμένων Φ.Ε.Κ. σε μορφή cd-rom από εκείνα που διατίθενται σε ψηφιακή μορφή και μέχρι 100 σελίδες, σε 5 € προσαυξανόμενη κατά 1 € ανά 50 σελίδες.

ΕΤΗΣΙΕΣ ΣΥΝΔΡΟΜΕΣ Φ.Ε.Κ.

Τεύχος	Έντυπη μορφή
Α΄	225 €
Β΄	320 €
Γ΄	65 €
Υ.Ο.Δ.Δ.	65 €

Τεύχος	Έντυπη μορφή
Δ΄	160 €
Α.Α.Π.	160 €
Ε.Β.Ι.	65 €
Α.Ε.Δ.	10 €

Τεύχος	Έντυπη μορφή
Α.Ε.-Ε.Π.Ε.	2.250 €
Δ.Δ.Σ.	225 €
Α.Σ.Ε.Π.	70 €
Ο.Π.Κ.	-

- Το τεύχος Α.Σ.Ε.Π. (έντυπη μορφή) θα αποστέλλεται σε συνδρομητές ταχυδρομικά, με την επιβάρυνση των 70 €, ποσό το οποίο αφορά τα ταχυδρομικά έξοδα.

- Η καταβολή γίνεται σε όλες τις Δημόσιες Οικονομικές Υπηρεσίες (Δ.Ο.Υ.). Το πρωτότυπο διπλότυπο (έγγραφο αριθμ. πρωτ. 9067/28.2.2005 2η Υπηρεσία Επιτρόπου Ελεγκτικού Συνεδρίου) με φροντίδα των ενδιαφερομένων, πρέπει να αποστέλλεται ή να κατατίθεται στο Εθνικό Τυπογραφείο (Καποδιστρίου 34, Τ.Κ. 104 32 Αθήνα).
- Σημειώνεται ότι φωτοαντίγραφα διπλοτύπων, ταχυδρομικές Επιταγές για την εξόφληση της συνδρομής, δεν γίνονται δεκτά και θα επιστρέφονται.
- Οι οργανισμοί τοπικής αυτοδιοίκησης, τα νομικά πρόσωπα δημοσίου δικαίου, τα μέλη της Ένωσης Ιδιοκτητών Ημερησίου Τύπου Αθηνών και Επαρχίας, οι τηλεοπτικοί και ραδιοφωνικοί σταθμοί, η Ε.Σ.Η.Ε.Α, τα τριτοβάθμια συνδικαλιστικά όργανα και οι τριτοβάθμιες επαγγελματικές ενώσεις δικαιούνται έκπτωσης πενήντα τοις εκατό (50%) επί της ετήσιας συνδρομής.
- Το ποσό υπέρ ΤΑ.Π.Ε.Τ. (5% επί του ποσού συνδρομής), καταβάλλεται ολόκληρο (Κ.Α.Ε. 3512) και υπολογίζεται πριν την έκπτωση.
- Στην Ταχυδρομική συνδρομή του τεύχους Α.Σ.Ε.Π. δεν γίνεται έκπτωση.

Πληροφορίες για δημοσιεύματα που καταχωρίζονται στα Φ.Ε.Κ. στο τηλ.: 210 5279000.
Φωτοαντίγραφα παλαιών Φ.Ε.Κ.: τηλ.: 210 8220885.

Τα φύλλα όλων των τευχών της Εφημερίδας της Κυβερνήσεως διατίθενται δωρεάν σε ηλεκτρονική μορφή από την ιστοσελίδα του Εθνικού Τυπογραφείου (www.et.gr)

Ηλεκτρονική Διεύθυνση: http://www.et.gr - e-mail: webmaster.et@et.gr

ΟΙ ΥΠΗΡΕΣΙΕΣ ΕΞΥΠΗΡΕΤΗΣΗΣ ΠΟΛΙΤΩΝ ΛΕΙΤΟΥΡΓΟΥΝ ΚΑΘΗΜΕΡΙΝΑ ΑΠΟ 08:00 ΜΕΧΡΙ 13:30



ΑΠΟ ΤΟ ΕΘΝΙΚΟ ΤΥΠΟΓΡΑΦΕΙΟ
ΚΑΠΟΔΙΣΤΡΙΟΥ 34 * ΑΘΗΝΑ 104 32 * ΤΗΛ. 210 52 79 000 * FAX 210 52 21 004